Согласовано:
Генеральный директором
_____ /Шаньгин А. С. /

Утверждаю:
Генеральный директор
_____/ Дмитриева А.И./

ВАГОН-ДОМ «МЕДВЕДЬ-12.03 »
БЛОК-КОНТЕЙНЕР

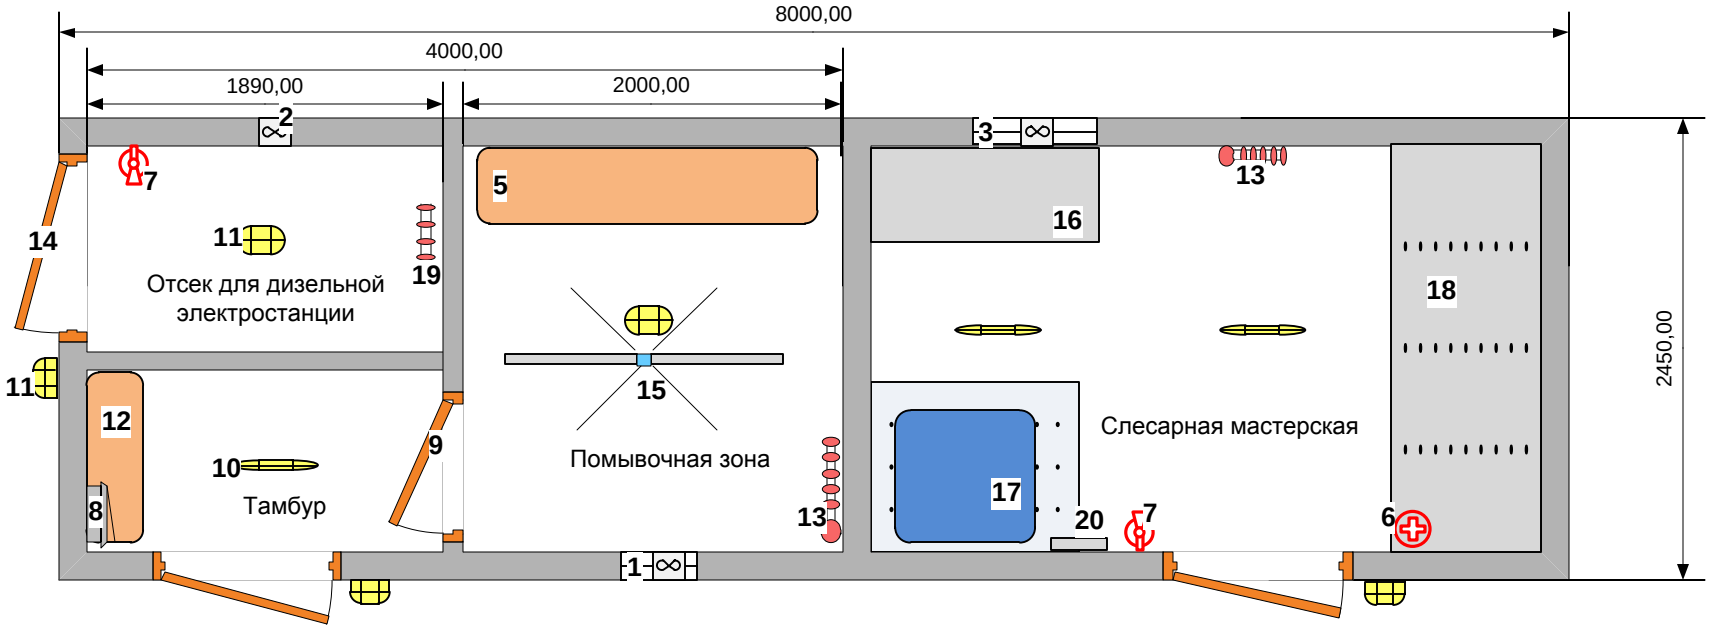

Комплектация:

1. Деревянное окно (400х400 мм) – 1 шт.
2. Вентилятор вытяжной – 3 шт.
3. Деревянное окно (600х600 мм) – 1 шт.
5. Лавка (1800х400мм) – 1 шт.
6. Аптечка – 1 шт.
7. Огнетушитель ОП-4 с креплением – 2 шт.
8. Электрощит – 1 шт.
9. Дверь межкомнатная (деревянная-липа) – 1 шт.
10. Светильники светодиодные IP20 – 3 шт.
11. Светильники светодиодные IP65 – 5 шт.
12. Лавка (900х300мм) – 1 шт.
13. Панельный радиатор ROYAL THERMO COMPACT C11-300-600 или аналог – 2 шт.

14. Входная дверь – 3 шт.
15. Слив – 1 шт.
16. Верстак слесарный (1200х500мм или аналог) – 1 шт.
17. Печь на твердом топливе – 1 шт.

18. Стеллаж металл/дерево (2100х800х1600мм, возможны погрешности +/- 50мм) на 3 полки – 1 шт.

19. Панельный радиатор Royal Thermo VENTIL COMPACT VC11-300-400 или аналог – 2 шт.
20. Расширительный бак – 1 шт.

Дополнительная комплектация:

Пожарная сигнализация «Кварц» стационарная – 1 компл; (в комплект входит: аккумулятор, оповещатель комбинированный Маяк-12К, извещатель пожарный ИПР, извещатель ИП, прибор приемно-контрольный охранно-пожарный Кварц, оповещатель охранно-пожарный световой Топаз 12-3 (звуковое) Выход или аналог));
Трап деревянный в зоне помывочной
В зоне расположения печи обшито базальтовым волокном и ОЦ листом;
Комплект терморегулирующего оборудования и расходники для автономного жидкостного отопления.
Насос AQUARIO или аналог – 1 шт.

Лестница с перилами – 2 шт.
Ящик для лестниц – 1 шт.
Ящик для входной группы – 1 шт.
Входная группа (слесарная мастерская) – 1 шт.