




Комплекс из сборно-модульного
здания «МЕДВЕДЬ-12» КПП

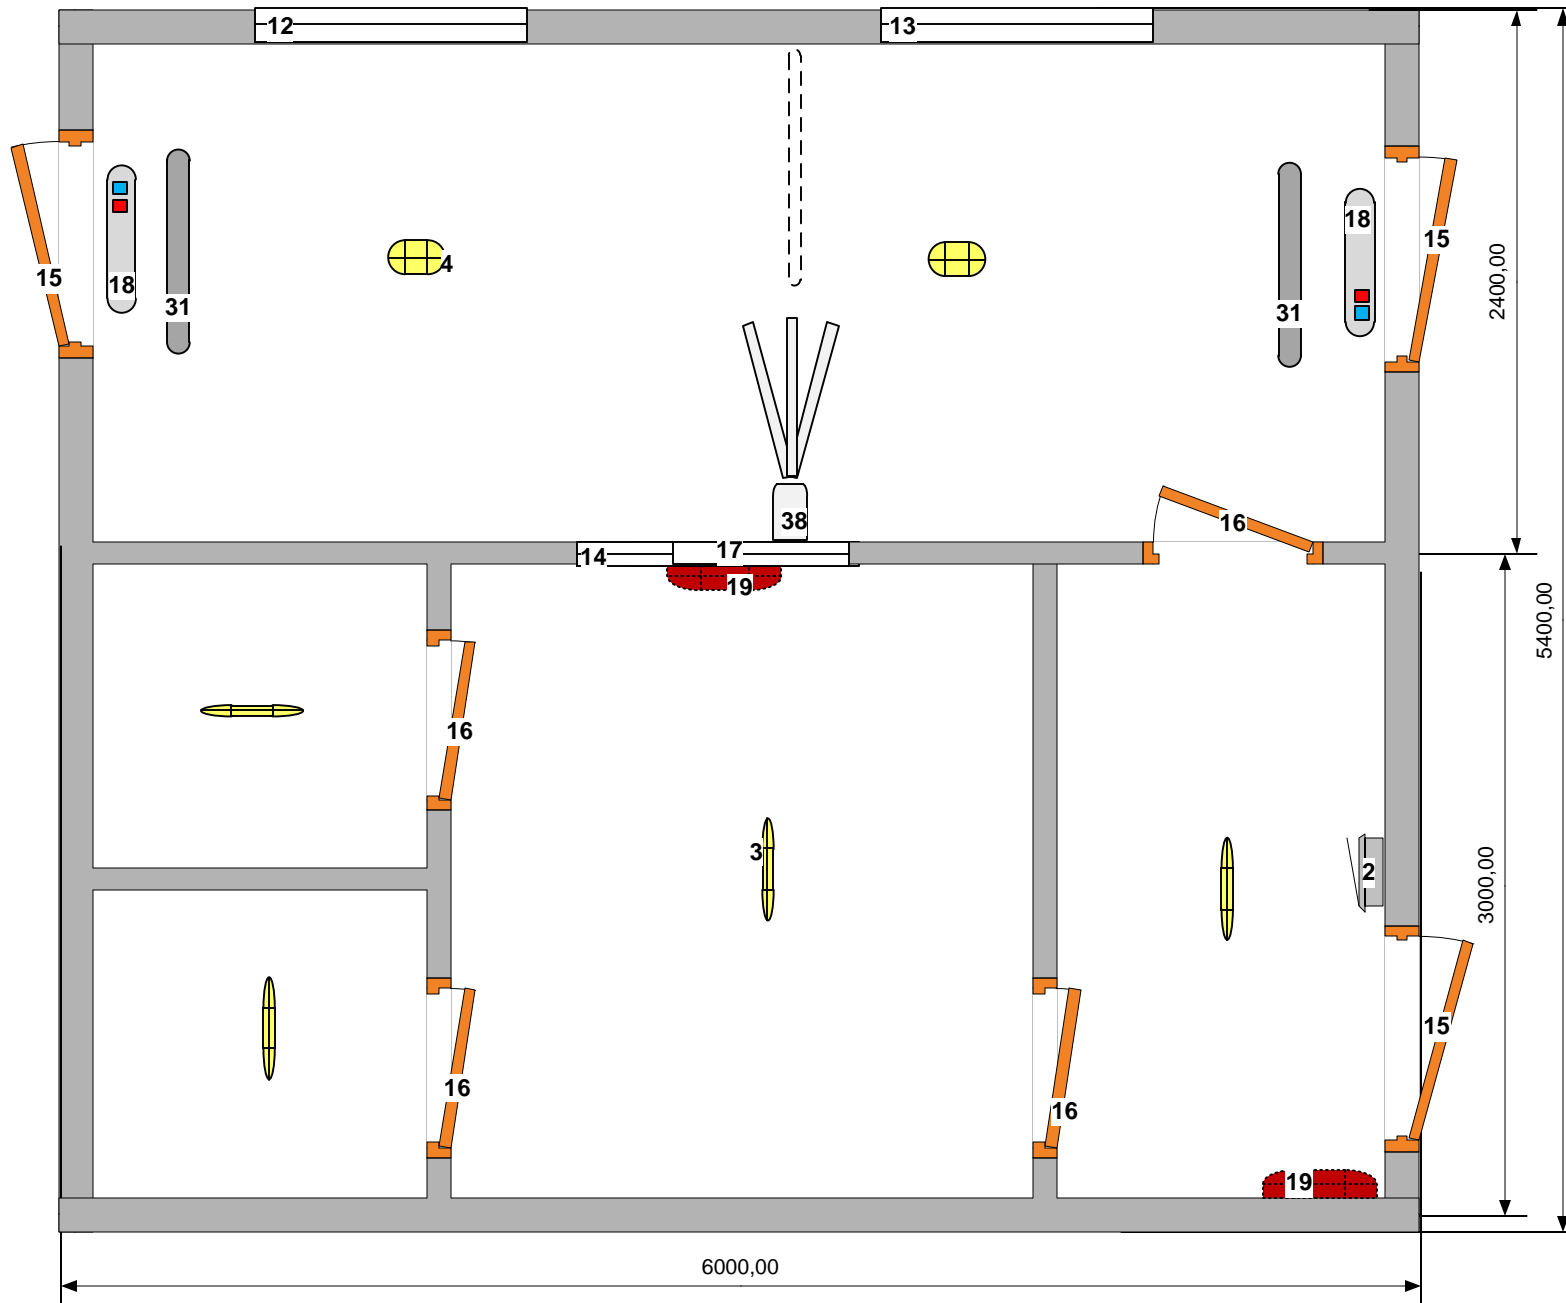

| № | Наименование | Кол-во |
|-----|---|--------|
| 1. | Разъем эл. Ввода (силовая вилка и розетка в комплекте) | 1 шт. |
| 2. | Щит собственных нужд | 1 шт. |
| 3. | Осветительный прибор (LED 595x595) | 4 шт. |
| 4. | Аварийное освещение (LED 595x595 + БАП) | 2 шт. |
| 5. | Автоматический выключатель 16 А 3ф | 2 шт. |
| 6. | Автоматический выключатель дифференциального тока 16А 1ф | 5 шт. |
| 7. | Автоматический выключатель 10 А | 1 шт. |
| 8. | Автоматический выключатель 5 А | 1 шт. |
| 9. | Устройство защитного отключения 32 А | 1 шт. |
| 10. | Выключатель | 3 шт. |
| 11. | Эл. розетка двухместная | 5 шт. |
| 12. | Окно ПВХ 1200x1000мм, двухстворчатое, одна створка поворотнo-откидной | 1 шт. |
| 13. | Окно ПВХ 1200x1000мм, двухстворчатое, одна створка поворотнo-откидной | 1 шт. |
| 14. | Окно ПВХ 1200x1000мм, одностворчатое, глухое, пулестойкое 1 класса. | 1 шт. |
| 15. | Дверь входная, металлическая | 3 шт. |
| 16. | Межкомнатная перегородка с дверью | 4 шт. |
| 17. | Лоток передаточный для документов | 1 шт. |
| 18. | Тепловая завеса | 2 шт. |
| 19. | Эл. обогреватель конвекторный 1,5 кВт | 2 шт. |
| 20. | Прибор приемно-контрольный охранно-пожарный С-2000М | 1 шт. |
| 21. | Прибор приемно-контрольный С-2000-4 | 2 шт. |
| 22. | Контроллер СКУД С-2000-2 | 2 шт. |
| 23. | Контроллер двухпроводной линии связи С -2000 КДЛ | 1 шт. |
| 24. | Извещатель пожарный ИП 34А-03 | 3 шт. |
| 25. | Извещатель пожарный ручной 513-ЗАМ | 1 шт. |
| 26. | Световое табло "Выход" С 2000 ост | 3 шт. |
| 27. | АБК 12/7 а/ч | 2 шт. |
| 28. | Монитор | 2 шт. |
| 29. | УК-ВК | 2 шт. |
| 30. | БРИЗ | 8 шт. |

| | | |
|-----|-------------------------------|-------|
| 31. | Металлодетектор | 1 шт. |
| 32. | С-2000 СМК | 4 шт. |
| 33. | С-2000 КТ | 1 шт. |
| 34. | С-2000 СТ ис.02 | 2 шт. |
| 35. | С-2000- ПП | 1 шт. |
| 36. | С-2000-ИК | 1 шт. |
| 37. | РИФ RS 202 TD | 1 шт. |
| 38. | Турникет | 2 шт. |
| 39. | Ргоху 2А исп. 1 | 4 шт. |
| 40. | РИП 12 | 1 шт. |
| 41. | Замок | 4 шт. |
| 42. | Кнопка Выход | 2 шт. |
| 43. | Видеорегистратор | 1 шт. |
| 44. | Камера уличная | 3 шт. |
| 45. | Камера купольная | 2 шт. |
| 46. | ИБП для видеорегистратора | 1 шт. |
| 47. | РИП-48 исп.01 | 1 шт. |
| 48. | АБК 12 В/17 а/ч | 1 шт. |
| 49. | Кабель УТР | 40 м |
| 50. | Кабель КПСнг (А) FRLS 1x2x0,5 | 50 м |
| 51. | Комплект аудиодомофон | 1 шт. |
| 52. | Труба гофрированная | 50 м |
| 53. | Кабель канал | 50 м |