


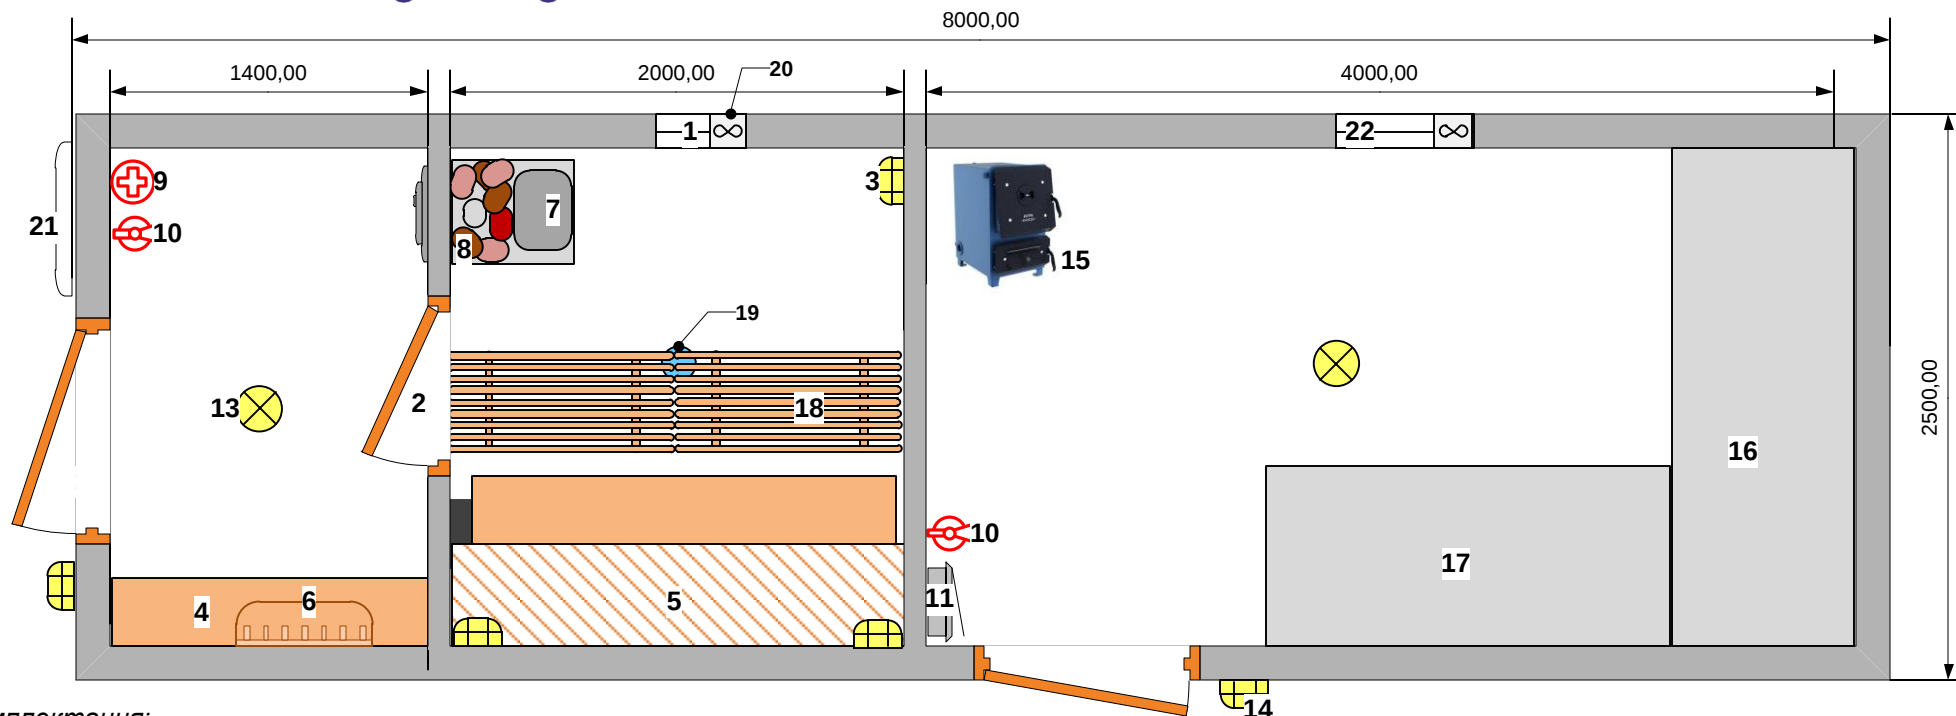

Комплектация:

1. Деревянное окно (400х400 мм) – 1 шт.
2. Дверь распашная деревянная (липа) – 1 шт.
3. Светильники влагостойкие банные – 3 шт.
4. Лавка (1300*300 мм) – 1 шт.
5. Полок – 1 шт.
6. Вешалка с полкой – 1 шт.
7. Печь банная с баком для воды из н/с (не менее 50л) и труба «севич» выход трубы в крышу – 1 шт.
8. Набор камней – 2 шт.
9. Аптечка – 1 шт.
10. Огнетушитель ОП-5 с креплением – 2 шт.
11. Электрощит – 1 шт.
12. Дверь входная утепленная – 2 шт.
13. Светильник светодиодный внутренние – 2 шт.
14. Светильники влагостойкие наружные - 2 шт.
15. Печь твёрдотопливная с дымоходом – 1 шт.
16. Стеллаж (ШхВ-800х1200мм) – 1 шт.
17. Стеллаж (ШхВ-800х1200мм) – 1 шт.
18. Трап деревянный – 2 шт.
19. Слив – 1 шт.

20. Вентилятор вытяжной – 2 шт.
21. Лестница на крышу – 1 шт.
22. Окно деревянное (600х600мм) поворотно-откидное – 1 шт.

Дополнительная комплектация:

Пожарная сигнализация «Кварц» стационарная – 1 компл.; шасси двухосное, шины с камерами – 1 компл.; запасное колесо с камерой – 1 шт.; основание верхнее - гнутый швеллер 10 с усилением, основание нижнее – швеллер 10; лестница с перилами (разборная) – 2 шт.; сварной ящик для лестниц – 2 шт.; утеплитель стен, потолка: базальтовый утеплитель «Роквул» 100мм, плотность 35-37 кН/м3, пароизоляция «Кнауф» В, ветрозащита «Кнауф» А, фольга 50мкр.; пол – пеноплекс толщина 100мм;

Слесарное помещение:

- стены, потолок: панели МДФ, ОЦ гладкий лист 0,4мм,;
- пол: лист рифленный, загрунтованный, окрашенный, плинтус металлический
- защитный экран толщиной не менее 5 мм (не железо) в области печи

Банное помещение:

- защитный экран не менее 5 мм (не железо) в области печи;
- лавка, полки (липа), трап – обработаны маслом для сауны;
- вагонка в парной евролипа;
- вагонка в раздевалке сосна;