ВАГОН-ДОМ «МЕДВЕДЬ-12 »
ЖИЛОЙ НА 4 ЧЕЛОВЕКА

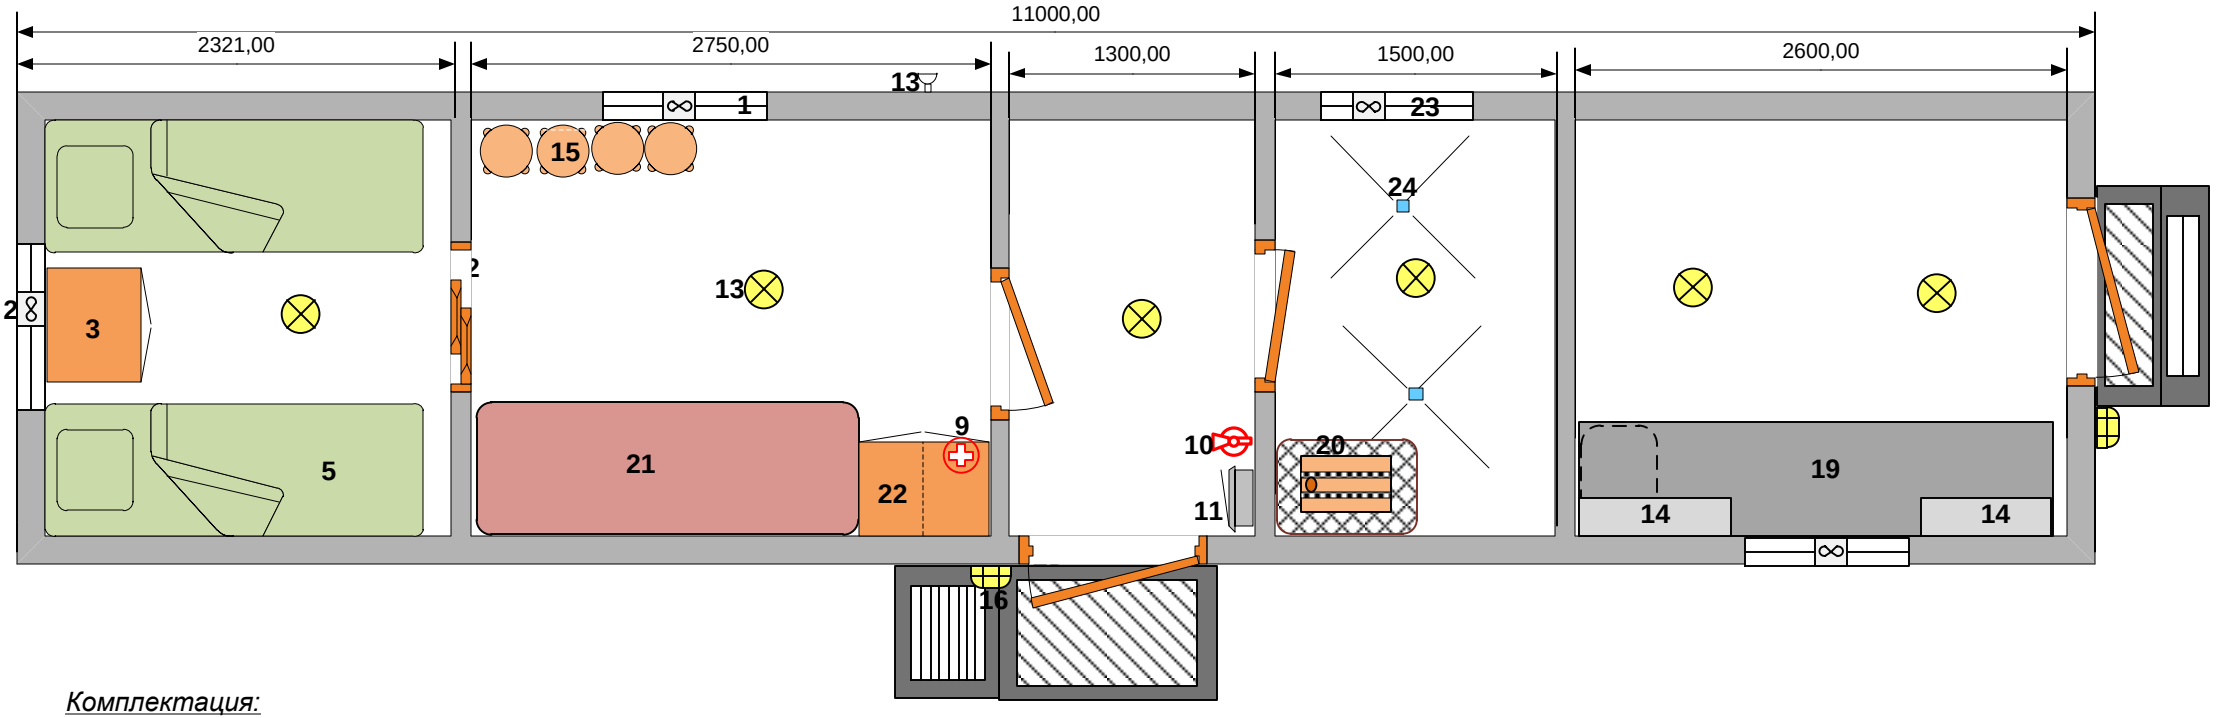

Комплектация:

1. Металлопластиковое окно (870х660 мм) с москитной сеткой – 3 шт.
2. Вентилятор вытяжной – 4 шт.
3. Тумба (600х500мм) – 1 шт.
5. Кровать двухъярусная с рундуком – 2 шт.
9. Аптечка – 1 шт.
10. Огнетушитель ОП-5 с креплением – 1 шт.
11. Электрощит – 1 шт.
12. Дверь межкомнатная – 3 шт.
13. Светильники светодиодные – 6 шт.
14. Полка навесная с бортом – 6 шт.
15. Табурет – 4 шт.
16. Фонарь уличный – 2 шт.
17. Входная утепленная дверь (900мм) – 2 шт.
18.Патрубок вывода канализации – 1 шт.
19. Верстак с ящиками (2500х600мм) – 1 шт.
20. Печь на твердом топливе с баком для горячей воды – 1 шт.
21. Рундук (2000х700мм) – 1шт.
22. Шкаф с полкой для головных уборов и штангой – (700х600х1820мм) – 1 шт.
23. Окно деревянное с москитной сеткой– 1 шт.
24. Слив (по бокам) – 2 шт.

Дополнительная комплектация:

Пожарная сигнализация «Кварц» стационарная – 1 компл.; ; розетка одинарная – 8 шт.; разъем подключения ССИ 025+125 – 1 шт.; выключатель – 5 шт.; розетка двойная – 3 шт.; запасное колесо – 1 шт.; ящик металлический по ширине вагона; стропила для лучшего крепления крыши – 12 шт. (через каждый метр); дополнительное усиление стоек; кабель подключения КГХЛ 5х6 (15м) с вилкой идет в гофрированном рукаве зимнего исполнения; шасси с ефрофаркопом на дышле, но без домкратов ; внутренняя отделка стен и потолка – вагонка имитация бруса сосна 20мм, класс В; односкатная крыша (профлист оцинкованный, грунтованный, крашенный С20 Ral 9003) ; обработка железа грунтовым покрытием, обработка деревянных изделий антисептиком Neomid; пол – доска пола, ламинированная фанера (аналог бакелитовой фанеры, с одной стороны гладкая с другой сетка) , коммерческий линолеум (кроме зоны бани и слесарной мастерской); пол в зоне бани – доска пола, гидроизоляция; в зоне слесарной мастерской пол, стены, потолок ОЦ лист; вентиляция кровли Ø 200мм; наружная обивка вагон-дома профлист оцинкованный, грунтованный, крашенный С8 Ral 5005 (расположение волны вертикальное).